

ΕΦΗΜΕΡΙΣ ΤΗΣ ΚΥΒΕΡΝΗΣΕΩΣ
ΤΗΣ ΕΛΛΗΝΙΚΗΣ ΔΗΜΟΚΡΑΤΙΑΣ

ΑΘΗΝΑ 29 ΣΕΠΤΕΜΒΡΙΟΥ 1986	ΤΕΥΧΟΣ ΤΕΤΑΡΤΟ	ΑΡΙΘΜΟΣ ΦΥΛΛΟΥ 885

ΠΕΡΙΕΧΟΜΕΝΑ

ΠΟΛΕΟΔΟΜΙΑ
ΑΠΟΦΑΣΕΙΣ

Τροποποίηση σχεδίου πόλεως Τριπόλεως. 1

Τροποποίηση του ρυμοτομικού σχεδίου Πεύκης στην οδό Δημοκρατίας στο Ο.Τ. 469. 2

Κατηγοριοποίηση και καθορισμός ορίων και όρων και περιορισμών δόμησης στον οικισμό Βαμβακόπουλο του Ν. Χανίων. 3

ΠΟΛΕΟΔΟΜΙΑ
ΑΠΟΦΑΣΕΙΣ

Αριθ. 2012 (1)

Τροποποίηση σχεδίου πόλεως Τριπόλεως.

Ο ΝΟΜΑΡΧΗΣ ΑΡΚΑΔΙΑΣ

Έχοντας υπόψη:

1. Τις διατάξεις:

α) Του από 17.7.23 Ν.Δ. «περί σχεδίων πόλεων, χωμών και συνοικισμών του κράτους και οικοδομής αυτών.

β) Τον Ν. 3200/55 περί διοικητικής αποκέντρωσης όπως έχει συμπληρωθεί και τροποποιηθεί μεταγενέστερα.

2. Το Ν. 1337/83 όπως ισχύει.

3. Το εγκεκριμένο σχέδιο πόλεως Τριπόλεως.

4. Την με αριθ. 139/86 απόφαση του Δημοτικού Συμβουλίου Τρίπολης στην οποία προτείνεται η έγκριση της οδού Ηροδότου που διασχίζει το Ο.Τ. 234 στην Τρίπολη ως πεζοδρόμου και των ενεργειών του Δήμου Τρίπολης που τη ακολούθησαν.

5. Το από Μάϊο 1985 τοπογραφικό διάγραμμα του πολιτικού Μηχ/κού Παναγιώτη Σακελλαρίου της οδού Ηροδότου.

6. Τη θετική γνωμοδότηση του Συμουλίου Χ.Ο.Π. (Πρακτικό 6ο/25.6.86 θεμα 1ο), αποφασίζουμε:


Την τροποποίηση του σχεδίου πόλεως Τριπόλεως έγκριση της οδού Ηροδότου που διασχίζει το Ο.Τ. 234 όπως αυτή φαίνεται στο από Μάϊο 1985 Τοπογραφικό διάγραμμα του Πολ. Μηχ/κού Παναγιώτη Σακελλαρίου από Ο.Γ. οδού Στάϊκου έως Ο.Γ. οδού Καρυωτάκη και που συνοδεύει την παρούσα ως δρόμο του σχεδίου πόλεως και το χαρακτηρισμό της ως πεζοδρόμου.

Η απόφαση αυτή που ισχύει από σήμερα να δημοσιευθεί στην Εφημερίδα της Κυβερνήσεως.

Τρίπολη, 8 Ιουλίου 1986

Ο Νομάρχης

Γ. ΝΙΩΤΗΣ

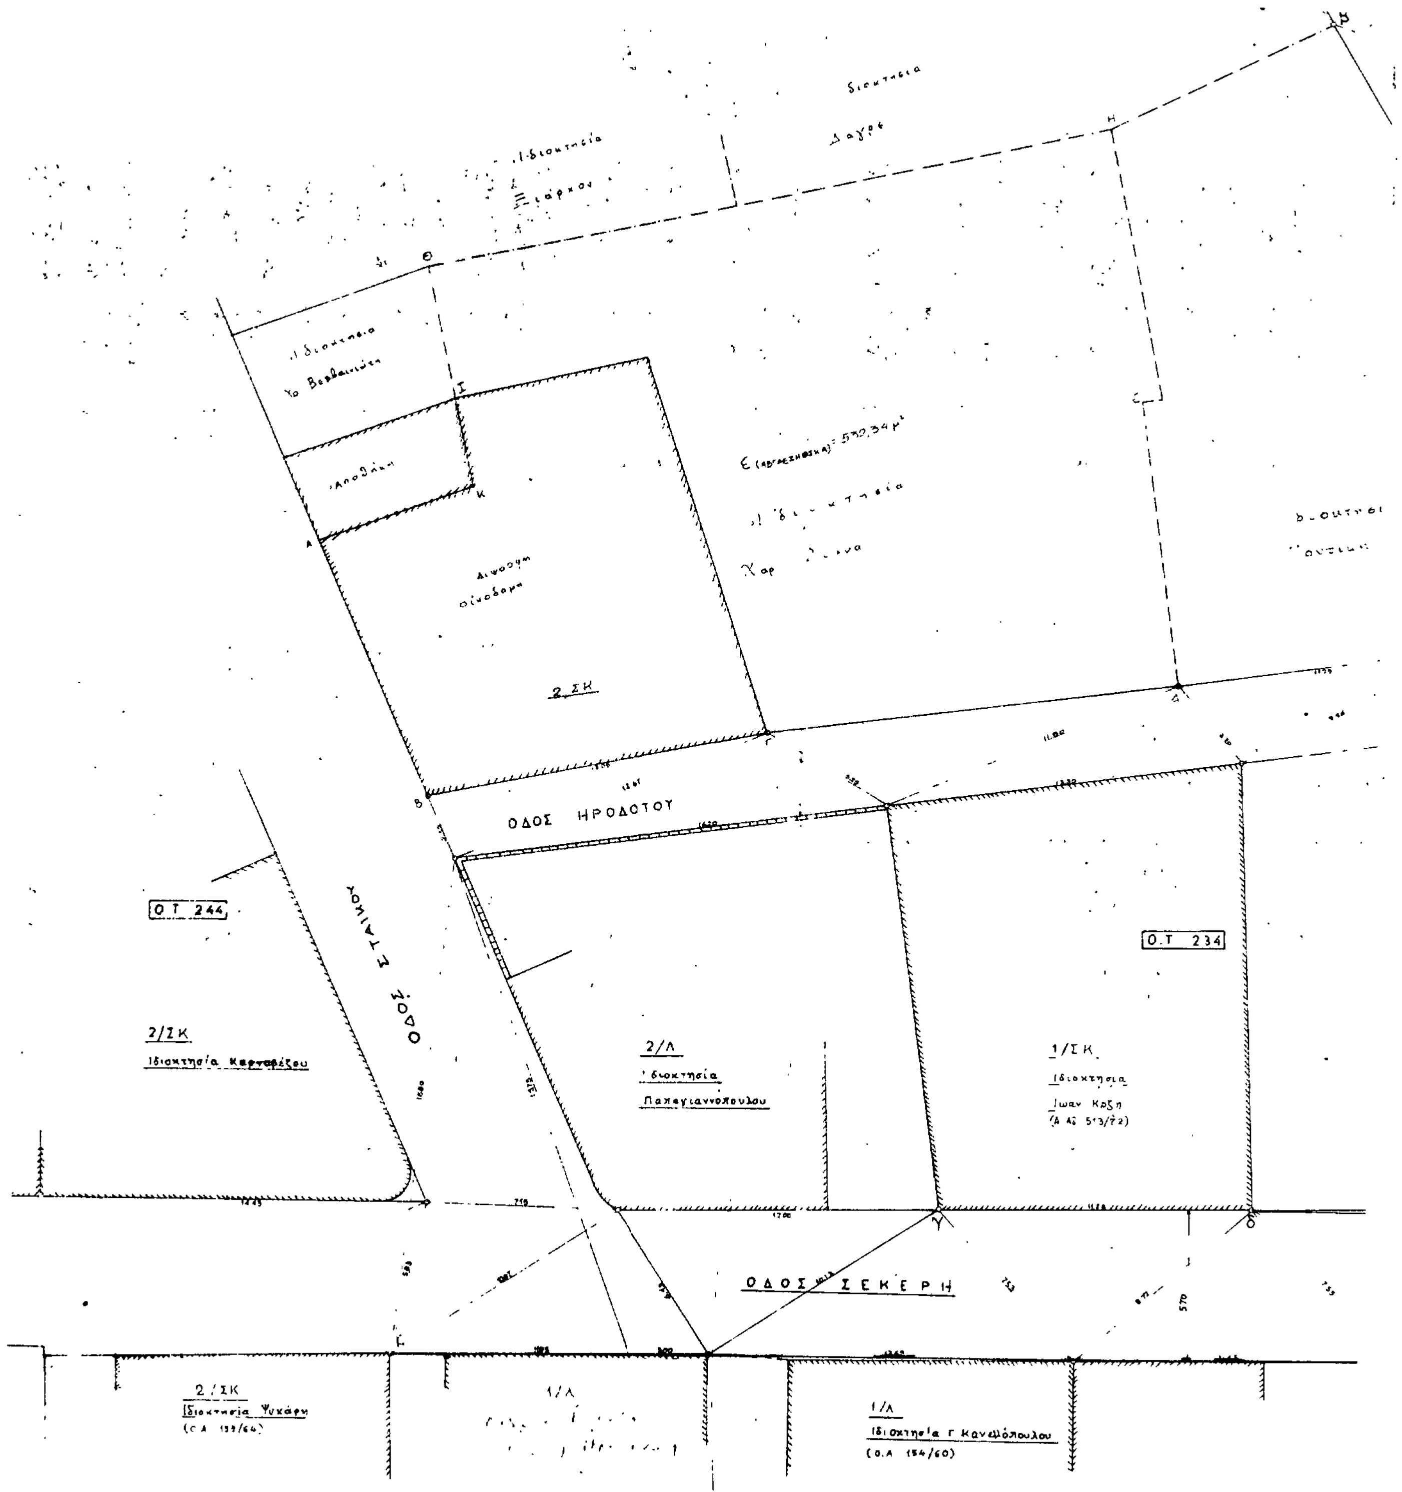
2.ΣΚ
ΟΔΟΣ ΗΡΟΔΟΤΟΥ
Ο.Τ 244
ΟΔΟΣ ΣΤΑΙΚΟΥ
2/ΣΚ
Ιδιοκτησία Καρναβέζου
2/Λ
Ιδιοκτησία
Παπαγιαννόπουλου
Ο.Τ 234
1/ΣΚ
Ιδιοκτησια
Ιωαν Κρξη
ΟΔΟΣ ΣΕΚΕΡΗ
2/ΣΚ
Ιδιοκτησία Ψυχάρη
1/Λ
1/Λ
Ιδιοκτησία Γ Κανελλόπουλου
(Ο.Α 154/60)

ΤΟΠΟΓΡΑΦΙΚΟΝ ΔΙΑΓΡΑΜΜΑ

Τροποποίηση Σχεδίου Πόλεως Τριπόλεως

Έγκριση οδού Ηροδότου και χαρακτηρισμός της ως πεζοδρόμου (Ο.Τ. 234)

ΚΛΙΜΑΞ 1:100


ΚΑΘΟΡΙΣΜΟΣ ΟΙΚΟΔΟΜΙΚΩΝ ΓΡΑΜΜΩΝ

α. Επί της οδού Καρυωτάκη (ΟΤ 234) η οικοδ. γραμμή ορίζεται από τα σημεία α ξ β, όπου α γωνία ιδιοκτησίας Θεοδώρου Αρέστη (Αριθμ. Αδείας 1016/76) και β γωνία ιδιοκτησίας Κυριακούλας Δαγρέ (Αριθ. Αδείας 949/74).

β. Επί της οδού Ζέκερη (ΟΤ 234) η οικοδ. γραμμή ορίζεται κατ' επέκταση της (γδ) όπου γ και δ γωνίες της οικοδομής Ιωάννη Κότη (Αρ. Αδείας 515/79)

γ. Η ΟΓ μεταξύ των Ο.Τ 234 ξ 235 και επί του Ο.Τ 235 είναι οι ευθείες ΚΑ ξ ΛΗ όπου Κ και Λ γωνία της οικοδομής Ψυχογιού, Λ και Η Α γωνία προσόψεως εμφανιζόμενης οικίας ξα Κ και Η Ο γωνίες εμφανιζόμενης οικίας

ΗΛΕΓΧΘΗ ΤΟ ΤΟΠΟΓΡΑΦΙΚΟΝ

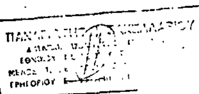

ΤΡΙΠΟΛΗ ΜΑΙΟΣ 1985

Ο ΠΡΟΪΣΤΑΜΕΝΟΣ ΤΕΧΝΙΚΗΣ ΥΠΗΡΕΣΙΑΣ ΔΗΜΟΥ ΤΡΙΠΟΛΕΩΣ

Ο.Τ 229

ΟΔΟΣ ΚΑΡΥΩΤΑΚΗ

α

2/Λ

1/ΠΛ

2/Λ

Ιδιοκτησία

Βασ Ρουμπάνη

1/ΣΚ (Αρ.Αδ 1016/76)

Ιδιοκτησία

Ιερέως Θεοδ. Αρέστη

1/Λ

α

Λ

Η

Συνοδεύει την 2012/86 Απόφαση Του Νομάρχη Αρκαδίας

Γ. 35062

21 ΙΟΛ. 1986

Τρίπολη 8-7-86

Ο ΝΟΜΑΡΧΗΣ ΑΡΚΑΔΙΑΣ

Ν ΣΤΗΣ

Αριθ. 18788/253 (2)

Τροποποίηση του ρυμοτομικού σχεδίου Πεύκης στην οδό Δημοκρατίας στο Ο.Τ. 469.

Ο ΝΟΜΑΡΧΗΣ ΔΙΑΜ/ΤΟΣ ΑΝΑΤ. ΑΤΤΙΚΗΣ

Έχοντας υπόψη:

1. Τις διατάξεις του Ν. Δ/τος της 17.7.1923 «περί σχεδίων πόλεων κ.λπ.» όπως μεταγενέστερα τροποποιήθηκαν και συμπληρώθηκαν και ειδικότερα τα άρθρα 3 και 70.

2. Τις διατάξεις του Ν. 947/1979 «περί οικιστικών περιοχών» (ΦΕΚ 169/Α) και ειδικότερα το άρθρο 62 παρ. 1.

3. Τις διατάξεις του Ν. 3200/1955 «περί διοικητικής αποκέντρωσης» (ΦΕΚ 97/Α).

4. Τις διατάξεις του άρθρου 1 του Α.Ν. 314/68 «περί παροχής εις τον Υπουργόν Βορείου Ελλάδος και Νομάρχας αρμοδιότητας επί θεμάτων εγκρίσεως επεκτάσεως ή τροποποιήσεως σχεδίων πόλεων και κωμών» (ΦΕΚ 47/Α) όπως αντικαταστάθηκε με το Ν.Δ. 1018/1971 (ΦΕΚ 220/Α) και συμπληρώθηκε με την παρ. 2 του άρθρου 33 του Ν. 1337/83 «περί επεκτάσεως των πολεοδομικών σχεδίων, οικιστική ανάπτυξη και σχετικές ρυθμίσεις (ΦΕΚ 33/Α).

5. Τις διατάξεις του από 9.11.83 αριθ. 443 Π. Δ/γμα «μεταβίβαση αρμοδιότητας στους Νομάρχες έγκρισης τροποποιήσεων ρυμοτομικών σχεδίων και επιβολής προκηπίων (ΦΕΚ 165/Α).

6. Τις υπ' αριθ. 188/85, 2/86 και 5/86 πράξεις του Δημοτικού Συμβουλίου, Πεύκης.

7. Την πράξη 22/86 της συνεδρίας 16/5.5.86 για το υπόψη θέμα του Νομαρχιακού Συμβουλίου Χωροταξίας, Οικισμού και Περιβάλλοντος Διαμερίσματος Ανατολικής Αττικής, αποφασίζουμε:

Άρθρο 1.

Εγκρίνεται η τροποποίηση του ρυμοτομικού σχεδίου Πεύκης στην οδό Δημοκρατίας για την μετατόπιση των ρυμοτομικών γραμμών προς το οικοδομικό τετράγωνο 469 όπως φαίνεται στο σχέδιο σε κλίμακα 1:500 που συνοδεύει αυτη την απόφαση και που αντίτυπό του δημοσιεύεται συνοπτικά με την παρούσα.

Άρθρο 2.

Καταργείται και επιβάλλεται προκήπιο πλάτους 4 μ. (τεσσάρων) στη νέα θέση των ρυμοτομικών γραμμών όπως φαίνεται στο ίδιο ως άνω σχεδιάγραμμα.

Η ισχύς της παρούσας αρχίζει από την ημέρα δημοσιεύσεώς της στην Εφημερίδα της Κυβερνήσεως.

Η απόφαση αυτή να δημοσιευθεί στην Εφημερίδα της Κυβερνήσεως.

Αγ. Παρασκευή, 9 Ιουλίου 1986

Ο Νομάρχης

ΗΡ. ΠΑΠΑΔΟΠΟΥΛΟΣ

ΔΗΜΟΣ ΠΕΥΚΗΣ

Κλ. 1:500

Τροποποίηση Ανατολικής Ρυμοτομικής και Οικοδομικής Γραμμής επί της οδού Δημοκρατίας (Ο.Τ. 469)

ΟΔΟΣ ΔΗΜΟΣΘΕΝΟΥΣ

ΟΔΟΣ ΔΗΜΟΚΡΑΤΙΑΣ

Ο.Τ. 382

ΟΔΟΣ ΒΑΡΝΑΛΗ

ΟΔΟΣ ΑΝΔΡΙΑΝΟΥ

Λ. ΚΥΜΗΣ

ΟΤ 469

Ο.Τ. 383

Λ. ΓΡΗΓΟΡΙΟΥ ΤΟΥ ΜΕΓΑΛΟΥ

ΟΔΟΣ ΣΑΛΑΜΙΝΟΣ

ΟΤ 465



Αριθ. 4470/3442 (3)

Κατηγοριοποίηση και καθορισμός ορίων και όρων και περιορισμών δόμησης στον οικισμό Βαμβακόπουλο του Ν. Χανίων.

Ο ΝΟΜΑΡΧΗΣ ΧΑΝΙΩΝ

Έχοντας υπόψη:

1. Τις διατάξεις του από 24.4.1985 Π.Δ. (ΦΕΚ 181Δ/3.5.1985) περί τρόπου καθορισμού ορίων οικισμού της Χώρας, κατηγορίες αυτών και καθορισμός όρων και περιοριμών δόμησης.

2. Τις προτάσεις των μελετητών μηχ/κών, του τμήματος Πολεοδομίας και Πολεδομικών Εφαρμογών της Νομ. Χανίων, που αφορούν στον προσδιορισμό των ορίων των υπόψη οικισμών.

3. Τα δελτία κατηγοριοποίησης και αρχιτεκτονικής αναγνώρισης των οικισμών που συμπληρώθηκαν από τους προαναφερόμενους μελετητές κατά τις υποδείξεις των σχετικών προδιαγραφών του ΥΧΟΠ.

4. Τα πληθυσμιακά στοιχεία της τελευταίας απογραφής του Κράτους της Ε.Σ.Υ.Ε.

5. Την υπ' αριθ. 12/86 (θέμα 2ο) γνωμοδότηση του Συμβουλίου ΧΟΠ του Νομού.

6. Την υπ' αριθ. 10/86 απόφαση του Κοινοτικού Συμβουλίου Βαμβακοπούλου, αποφασίζουμε:

1. Κατατάσσουμε τον οικισμό ως εξής: Περιαστικός αδιάφορος, δυναμικός, διάσπαρτος, μεσαίος.

2. Καθορίζουμε τα όρια του οικισμού Βαμβακοπούλου του Ν. Χανίων με στοιχεία.

α) Για το συνεκτικό τμήμα:

Γειτονιά Βαμβακόπουλο 1 - 2 - 3Α - 6 - 7 - 8 - 9 - 11 - Α - 18 - Β - 23 - 1.

Γειτονιά Αγίου Στυλιανού 28 - Γ - Δ - 30 - Ε - Ζ - 31 - 32 - 33 - 28.

Γειτονιά Κάτω Καλλιθέας Α - 3 - 4 - 5 - 6 - 7 - Α.

Γειτονιά Άνω Καλλιθέας 1 - 2 - 3 - 6 - 7 - 8 - 9 - 10 - 11 - 1.

Για το διάσπαρτο τμήμα:

Γειτονιά Βαμβακόπουλο - Άγιος Στυλιανός 1 - 2 - 3 - 4 - 5 - 6 - 7 - 7α - 7β - 27 - 27α - 28 - 29 - 30 - 31 - 32 - 33 - 33α - 33β - 26 - 25 - 9 - 10 - 11 - 12 - 13 - 14 - 15 - 16 - 17 - 18 - 19 - 20 - 20α - 21 - 22 - 23 - 1.

Γειτονιά Άνω και Κάτω Καλλιθέας 1 - 2 - 3 - 4 - 5 - 5α - 5β - 4 - 4α - 4β - 3 - 3α - 3β - 9 - 10 - 1 - 7 - 6 - 1.

Όπως αυτά φαίνονται στα συνοδευτικά της παρούσας σχεδιαγράμματα σε κλ. 1:5.000 που αποτελούν αναπόσπαστα μέρη της απόφασης αυτής και συντάχθηκαν βάσει στοιχείων χαρτών και επιτόπου ελέγχου.

ΙΙ. Καθορίζουμε τους ακόλουθους γενικούς και ειδικούς όρους και περιορισμούς δόμησης.

Α. Γενικοί όροι δόμησης.

1. Εντός των ορίων των οικισμών ισχύουν οι γενικοί όροι δόμησης που προβλέπονται από το Π. Δ. ΦΕΚ. 181Δ/3.5.1985 και για τον οικισμό: Βαμβακόπουλο αρτιότητα γηπέδου στο συνεκτικό τμήμα 300 τ. μ. και αρτιότητα γηπέδου στο διάσπαρτο τμήμα 1.200 τ. μ.

2. Κατά παρέκκλιση εντός των ορίων των οικισμών θεωρούνται άρτια τα οικόπεδα με όποιο εμβαδό είχαν στις 3.5.1985 ημέρα δημοσίευσης του από 24.4.1985 Π. Δ/τος.

Β. Ειδικοί όροι δόμησης.

Για τον οικισμό: Βαμβακόπουλο τους ειδικούς όρους δόμησης που αναγράφονται στην καρτέλα που συνοδεύει την παρούσα.

ΙΙΙ. α) Πριν από οποιαδήποτε κατάτμηση οικοπέδων εντός των ορίων του οικισμού θα πρέπει να θεωρείται το σχετικό τοπογραφικό διάγραμμα από το Τμήμα Πολεοδομίας και Π.Ε. της Νομαρχίας ώστε να εξασφαλίζεται η συνέχεια των υπαρχόντων κοινοχρήστων χώρων και η δημιουργία νέων κοινοχρήστων χώρων σύμφωνα με τα οριζόμενα στις διατάξεις της παρ. 1 του άρθρου 6 του από 24.4.1985 Π. Δ/τος.

β) Να εξασφαλίζεται οπωσδήποτε η συνέχεια των υφισταμένων ή εγκεκριμένων δρόμων του οικισμού.

Κατά τα λοιπά ισχύουν τα οριζόμενα στο Π. Δ/γμα της 24.4.1985 (ΦΕΚ 181Δ/3.5.85).

Η απόφαση αυτή με το σχεδιάγραμμα οριοθέτησης των οικισμών που τη συνοδεύει να δημοσιευθεί στην Εφημερίδα της Κυβερνήσεως.

Χανιά, 15 Ιουλίου 1986

Ο Νομάρχης

ΜΑΝΩΛΗΣ ΠΑΝΤΟΥΒΑΚΗΣ

ΠΙΝΑΚΑΣ Α.2.1.

ΔΕΛΤΙΟ ΑΡΧΙΤΕΚΤΟΝΙΚΗΣ ΑΝΑΓΝΩΡΙΣΗΣ

ΟΙΚΙΣΜΟΣ :	ΒΑΜΒΑΚΟΠΟΥΛΟ
~~ΔΗΜΟΣ~~/ΚΟΙΝ.:	ΒΑΜΒΑΚΟΠΟΥΛΟΥ
ΑΡ. ΕΣΥΕ :	94310501
ΝΟΜΟΣ :	ΧΑΝΙΩΝ

ΣΥΣΤΗΜΑ ΔΟΜΗΣΗΣ | ΣΥΝΕΧΕΣ | | Π. ΕΛΕΥΘΕΡΟ- | | ΠΤΕΡΥΓΩΝ X

α/α		ΣΤΟΙΧΕΙΑ ΤΟΥ ΚΤΙΡΙΟΥ ΚΥΡΙΑΡΧΟΣ ΤΥΠΟΣ	ΙΣΟΓΕΙΟ ΥΛΙΚ.	ΙΣΟΓΕΙΟ ΧΡΩΜ.	Α' ΟΡΟΦΟΣ ΥΛΙΚ.	Α' ΟΡΟΦΟΣ ΧΡΩΜ.	Β' ΟΡΟΦΟΣ ΥΛΙΚ.	Β' ΟΡΟΦΟΣ ΧΡΩΜ.	ΠΑΡΑΤΗΡΗΣΕΙΣ ΛΕΠΤΟΜΕΡΕΙΕΣ
Α	ΕΠΙΚΑΛΥΨΗ	1. στέγης μονόριχτης	6ή7	ι	6ή7	ι			22% ΚΛΙΣΗ / ΠΡΟΕΞ.
		2. στέγης δίριχτης	6ή7	ι	6ή7	ι			22%
		3. στέγης τετράριχτης			6ή7	ι			22%
		4. δώματος	5	α	5	α			
		5. θόλου							
Β	ΟΨΕΙΣ	1. κύρια όψη	2	α-δ-π	2	α-δ-π			τύπος Α, Β1
		2. λοιπές όψεις	2	α-δ-π	2	α-δ-π			
		3.							
Γ	ΕΞΩΣΤΕΣ	1. ανοιχτός ακάλυπτος			3				Πλάτος 1.30 / μήκος 3.00
		2. ανοιχτός καλυμμένος	2ή3	α	2ή3	α			250 / 300
		3. κλειστός							
		4. στοά-χαγιάτι							
		5.							σκίτσο
Δ	ΣΤΗΘΑΙΑ	1. εξωστών	2ή3	α	2ή3	α			0,70
		2. εξωτερικής σκάλας			2	α			
		3. δώματος			2	α			
		4.							σκίτσο
Ε	ΑΝΟΙΓΜΑΤΑ	Ποσοστό ανοιγμάτων	40	%	40	%		%	Ε1, Ζ1
		1. οριζόντιο πρέκι	1	α	1	α			
		2. ημικυκλικό πρέκι	1	α					
		3. τοξωτό πρέκι							
		4.							σκίτσο
Ζ	ΚΟΥΦΩΜΑΤΑ	1. ταμπλαδωτά	3		3				Ζ3
		2. καρφωτά	3		3				
		3. περσιδωτά			3				
		4. με καΐτια							
		5. με φεγγίτη	3		3				
		6.							σκίτσο

ΠΑΡΑΠΟΜΠΗ: Ζ5, Ζ4 | Ε2 | όψη τύπου Β | Η6 | Η5

- 24 -

		ΣΤΟΙΧΕΙΑ ΤΟΥ ΚΤΙΡΙΟΥ ΚΥΡΙΑΡΧΟΣ ΤΥΠΟΣ	ΙΣΟΓΕΙΟ ΥΛΙΚ.	ΙΣΟΓΕΙΟ ΧΡΩΜ.	Α' ΟΡΟΦ. ΥΛΙΚ.	Α' ΟΡΟΦ. ΧΡΩΜ.	Β' ΟΡΟΦ. ΥΛΙΚ.	Β' ΟΡΟΦ. ΧΡΩΜ.	ΠΑΡΑΤΗΡΗΣΕΙΣ ΛΕΠΤΟΜΕΡΕΙΕΣ
Η	ΑΡΧΙΤ. ΣΤΟΙΧΕΙΑ	1. γείσα			2	ι			Η6
		2. κορνιζώματα	2	α	2	α			
		3. παραστάδες	2	α	2	α			
		4. φουρούσια							
		5. αετώματα	12	ι	12	ι			
		6. καμινάδες	4	α	4	α			σκίτσο
	ΠΕΡΙΦΡΑΞ	1. μανδρότοιχος ψηλός							
		2. μανδρότοιχος χαμηλός	1	α					
		3. άλλος τρόπος							σκίτσο

ΠΟΜΝΗΜΑ - ΚΩΔΙΚΑΣ ΣΥΜΒΟΛΙΚΩΝ ΑΡΙΘΜΩΝ

ΥΛΙΚΑ						
1	ΠΕΤΡΑ	5	ΠΛΑΚΕΣ ΠΕΤΡΙΝΕΣ	9	ΣΙΔΗΡΟΣ
2	ΣΟΒΑΣ-ΚΟΝΙΑΜΑ	6	ΚΕΡΑΜΙΔΙΑ ΒΥΖΑΝΤΙΝΑ	10	ΧΩΜΑ
3	ΞΥΛΟ	7	ΚΕΡΑΜΙΔΙΑ ΓΑΛΛΙΚΑ	11	ΓΥΨΟΣ
4	ΤΟΥΒΛΟ	8	ΛΑΜΑΡΙΝΑ	12	ΠΗΛΟΣ

ΧΡΩΜΑ					
α	ΛΕΥΚΟ	ε	ΩΜΠΡΑ	η	
β	ΜΑΥΡΟ	ι	ΚΟΚΚΙΝΟ	ς	
γ	ΓΚΡΙΖΟ	π	ΜΠΛΕ		
δ	ΩΧΡΑ	θ	ΚΙΤΡΙΝΟ		

Συνοδεύει την υπ' αρ. 4470/15-7-1986 απόφαση Νομάρχη Χανίων

ΦΩΤ. ΚΥΡΙΑΡΧΟΥ ΤΥΠΟΥ



ΦΩΤ. ΚΑΤΑ ΤΗΝ ΚΡΙΣΗ ΤΟΥ ΜΕΛΕΤΗΤΗ



Υ.Χ.Ο.Π. — ΑΝΟΙΧΤΕΣ ΠΟΛΕΙΣ

Όρια Συνεκτικού Τμήματος Γειτονιάς Βαμβακόπουλου:

1.Οικία Κουφού Γ., 2.Οικία Γερούση Γ., 3Α.Οικία Κουφού Α., 6.Οικία Τσαλή Α., 7.Οικία Καραβασίλη Ε., 8.Οικία Ξυδιά, 9.Δημοτικό Σχολ., 11.Ναος Αγ. Τριάδος, Α.Ορίζεται σ' ευθεία από το 11 νότια μέχρι το ρέμα, 18.Οικία Καψωμένου, Σ.Οικία Πανέρα, 23.Συνάντηση μονοπατιού Πολυχρόνη και κεντρικού δρόμου. Τέλος επί του δρόμου επιστρέφουμε στο σημείο 1.

Όρια Συνεκτικού Τμήματος Γειτονιάς Αγ. Στυλιανού:

28.Οικία Ροδαράκη, Γ.Οικία Κατάκη, Δ.Οικία [illegible]ουδάκη, 30.Οικία Ντινιεράκη, Ε.Οικία Σπερελάκη, Ζ.Οικία Παντελάκη, 31.Οικία Ζαμιώτη, 32.Οικία Καπακιώτου, 33.Οικία Καπακιώτου, Επιστρέφομε επί του δρόμου στο αρχικό σημείο 28.

Όρια Συνεκτικού Τμήματος Γειτονιάς Κάτω Καλλιθέας:

Α.Διασταύρωση δρόμου προς Καλλιθέα και Νεκροταφείου, 3.Καβαντή Κ., 4.Οικία Αντάρα, 5.Οικία Κονταδάκη, 6.Οικία Βαρδάξη Ι., 7.Οικία Τουρνά Κ., και ευθεία στο Α.

Όρια Συνεκτικού Τμήματος Γειτονιάς Άνω Καλλιθέας:

1.Νέα οικοδομή Μουντή Ι., 2.Οικία Τσουρουνάκης Ι., 3.Οικία Μαυρεδάκη Ι., 6.Οικία Κουλουκούση, 7.Οικία Γαρεφαλάκης Κ., 8.Οικία Γαρεφαλάκης Κ., 9.Οικία Λουπάση, 10.Οικία Πρωιμάκη, 11.Οικία Μανωλόγλου, και ευθεία στο 1.

Όρια Οικισμού Βαμβακόπουλου:

Α. Γειτονιά Βαμβακόπουλο – Αγ. Στυλιανός:

1.Οικία Κουφού Α., 2.Οικία Γερούση Γ., 3.Οικία Κεζέλογλου, 4.Οικία Χριανού Α., 5.Τζουβαδάκη Ι., 6.Τσαλή Α., 7.Καραβασίλη Ε., 7α Η προβολή του 7 στον επαρχιακό δρόμο. Συνεχίζομε επί του επαρχιακού δρόμου μέχρι το σημείο 7β, το οποίο ορίζεται σαν προβολή του σημείου 27 στον επαρχιακό δρόμο, 27.Οικία Πανέρα Ν., ακολουθώντας πάντα τον επαρχιακό δρόμο ορίζομε σημείο 27α την προβολή της οικίας Ροδαράκη στον παραπάνω δρόμο, 28.Οικία Ροδαράκη, 29.Οικία Τουρνά Ι., διατηρώντας μια απόσταση 50μ. από το ρέμα, ορίζομε σημείο 30 την οικία Ντινιεράκη Γ., Διατηρώντας την ίδια απόσταση από το ρέμα καταλήγουμε στο σημείο 31.οικία Ζαμιώτη Γ. 32.Οικία Καλακιώτου Α., 33.Οικία Καρτσωνάκη Ε., Επιστρέφουμε προς τον οικισμό, ακολουθώντας τον επαρχιακό δρόμο μέχρι το σημείο 33α το οποίο ορίζεται σαν προβολή της οικίας Τσαπάκου επί του δρόμου, 33β.Οικία Τσαπάκου, 26.Οικία Λιονάκη Π., 25.Οικία Φωκά Κ., 9.Δημοτικό Σχολ., 10.Οικία Ανεζάκη Γ., 11.Ναος Αγ. Τριάδος, 12.Οικία Βολάκη Γ., 13.Οικία Ρόδα, 14.Οικία Φραγκιουδάκη Λ., 15.Τζιτζικαλάκη Ν., 16.Οικία Τζιτζικαλάκη Γ., ακολουθούμε το ρέμα, σε απόσταση 20μ. απ' αυτό μέχρι το σημείο 17.Οικία Βολάκη Γ. Ακολουθώντας πάντα το ρέμα, ορίζομε σημείο 18. την οικία Καψωμένου Ζ., 19.Η συνάντηση των δύο μονοπατιών, νότια του ρέματος, 20.Οικία Ντινιεράκη Α., 20α. Βορειοδυτικό όριο ιδιοκτησίας Πουλάρη Ιχν. (με αριθ. διανομής Υπουργ. Γεωργίας 1170) και σε απόσταση 20μ. από το ρέμα, 21. Οικία Ζαμιωτάκη Γ., 22.Οικία Ξυδιά, ακολουθώντας το μονοπάτι Πολυχρόνη μέχρι το σημείο που συναντά το κεντρικό δρόμο για Περιβόλια όπου και ορίζομε το σημείο 23. Τέλος ακολουθώντας τον παραπάνω δρόμο καταλήγουμε στο σημείο 1.

Β. Γειτονιά Άνω Καλλιθέας – Κάτω Καλλιθέας:

1.Ιδιοκτησία Μουντή, 2.Οικία Τσουρουλάκη Ι. 3.Οικία Μαυρεδάκη Ι. Συνεχίζομε ευθεία και βόρεια μέχρι τον ασφαλτοστρωμένο δρόμο, όπου και ορίζομε το σημείο 4. Με κατεύθυνση Βορειοδυτικά ακολουθούμε τον υπάρχοντα βέτη μέχρι την άκρη του και ορίζομε το σημείο 5. 5α Σε βάθος 100μ. του αγροτικού δρόμου Δυτικά, 5β Η συμβολή του δρόμου του αναδασμού με τον αγροτικό δρόμο. Συνεχίζομε από το σημείο 5β της Άνω Καλλιθέας ορίζομε σημείο 4 την οικία Αντάρα Μ., Το σημείο 4α ορίζεται ως εξής: Σε απόσταση 50μ. βόρεια από τη συμβολή του αγρ. δρόμου με το κοινοτικό και σε βάθος 30μ. Δυτικά του αγρ. δρόμου. Το σημείο 4β ορίζεται 30μ. Ανατολικά του αγροτ. δρόμου. Διατηρώντας την απόσταση των 30μ. καταλήγουμε στο σημείο 3.οικία Αρβανίτη Κ., 3α. Η προβολή του σημείου 3 σε βάθος 50μ ανατολικά του κοινοτ. δρόμου, 3β. Διατηρούμε την απόσταση των 50μ. από τον κοινοτ. δρόμο μέχρι το Δημοτικό Σχολ. (σημ. 9). Συνεχίζοντας Δυτικά, ενώνουμε το σημείο 10 του κεντρικού οικισμού (οικία Ανεζάκη Γ.) με το σημείο 1 της Κάτω Καλλιθέας, οικία Χαλή Ι., 7.Οικία Τουρνά Κ., 6.Οικία Βαρδάξη Ι. Τέλος ενώνουμε το σημείο 6 (οικία Βαρδάξη Γ.) με το σημείο 1 (ιδιοκτησία Μουντή) της γειτονιάς Άνω Καλλιθέας.

Αρτιότητα οικοπέδων συνεκτικού τμήματος: 300μ²

Αρτιότητα οικοπέδων Διάσπαρτου τμήματος: 1.200μ²

ΝΟΜΟΣ ΧΑΝΙΩΝ

Οικισμός: Βαμβακόπουλο

ΥΠΟΜΝΗΜΑ

- Όριο ΟΤΑ
- Όριο οικισμού
- 1 2 3 Ονομασίες

Γ. 35242

ΧΑΝΙΑ 15-7-86

Ο ΝΟΜΑΡΧΗΣ

Μ. ΠΑΝΤΟΥΒΑΚΗΣ

Ο Προϊστάμενος Τμήματος Π. & Π.Ε.

[illegible]άλος Τοπογράφος Μηχ.

ΟΡΙΟΘΕΤΗΣΗ ΟΙΚΙΣΜΟΥ

Αριθμός σχεδίου: Π-1.1

ΚΛ 1:5.000

Συντάξ.: Γ. Καρκαναη Πολεοδ., Ε. Στυλιανακη Αρχιτ., Δ. Χαριθαιμα Αρχιτ., Κ. Φωραδακη Αρχιτ., Α. Παντζη Σχεδ.

Ημερ. Φεβρ. 84

Υπουργείο Χωροταξίας Οικισμού και Περιβάλλοντος

ΔΙΕΥΘΥΝΣΗ ΧΩΡΟΤΑΞΙΑΣ